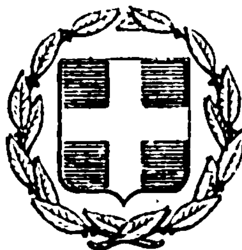


ΕΦΗΜΕΡΙΣ ΤΗΣ ΚΥΒΕΡΝΗΣΕΩΣ
ΤΗΣ ΕΛΛΗΝΙΚΗΣ ΔΗΜΟΚΡΑΤΙΑΣ

ΕΝ ΑΘΗΝΑΙΣ ΤΗ 1 ΟΚΤΩΒΡΙΟΥ 1977 | ΤΕΥΧΟΣ ΤΕΤΑΡΤΟΝ | ΑΡΙΘΜΟΣ ΦΥΛΛΟΥ 354

ΠΕΡΙΕΧΟΜΕΝΑ

ΑΠΑΛΛΟΤΡΙΩΣΕΙΣ

ΑΠΟΦΑΣΕΙΣ

Αριθ. Ο.Ε. 8625 (1)

Περί αναγκαστικής απαλλοτριώσεως εκτάσεως μ² 6898 υπέρ του Δημοσίου και δαπάναις του Ταμείου Εθνικής Αμύνης (ΤΕΘΑ).

Ο ΝΟΜΑΡΧΗΣ ΔΩΔΕΚΑΝΗΣΟΥ

Έχοντες υπ' όψει:

1. Τας διατάξεις του υπ' αριθ. 797/1971 Ν.Δ. «περί αναγκαστικών απαλλοτριώσεων» εν συνδυασμώ προς τας διατάξεις του υπ' αριθ. 139/1971 Β.Δ. «περί αρμοδιοτήτων των Νομαρχών προς κήρυξιν αναγκαστικών τινων απαλλοτριώσεων».

2. Το υπ' αριθ. Φ. 913.3/12/5/698 από 1.9.1977 έγγραφον του Υπουργείου Εθνικής Αμύνης.

3. Την υπ' αριθ. Φ. 910.35/91/692072/Σ. 370/20.3.1976 (ΑΣ 4ον ΕΓ/4β) γνωμάτευσιν και

4. Την υπ' αριθ. Φ. 910.35/296/612520/Σ. 1110/11.8.1977 (ΑΣ 4ον ΕΓ/4β) τροποποιητικήν γνωμάτευσιν, αποφασίζομεν:

Κηρύσσομεν αναγκαστικώς απαλλοτριωτέαν λόγω δημοσίας ωφελείας, ήτοι διά την κάλυψιν στρατιωτικών αναγκών, έκτασιν συνολικού εμβαδού μέτρων τετραγωνικών έξ χιλιάδων οκτακοσίων ενενήκοντα οκτώ (6.898 μ²) κειμένην εις περιοχάς Κούσπες, Άγγουρα και Πεύκος της κτηματικής περιφερείας της Κοινότητος Ψίνθου Ρόδου, ως εικονίζονται αύται 1) υπό τα στοιχεία ΥΣ. 1, 2, 3, 4 εις το από 5.7.1977 κτηματολογικόν διάγραμμα—πίνακα συνταγέντος υπό της Γεωγραφικής Υπηρεσίας Στρατού υπό κλίμακα 1 : 1000 αφορών την περιοχήν Κούσπες του χωρίου Ψίνθου της νήσου Ρόδου εκτάσεως μ² 41,60.

2) Εις το υπ' αύξ. αριθ. 1044 κτηματολογικόν διάγραμμα—πίνακα υπό ημερομηνίαν 5.7.1977 συνταγέντος υπό της Γεωγραφικής Υπηρεσίας Στρατού υπό κλίμακα 1 : 1000 αφορών την περιοχήν «Άγγουρα» του χωρίου Ψίνθου Ρόδου εκτάσεως 700 μ² και

3) Εις το υπ' αύξ. αριθ. 1043 κτηματολογικόν διάγραμμα—πίνακα υπό ημερομηνίαν 5.7.1977 συνταγέντος υπό της Γεωγραφικής Υπηρεσίας Στρατού υπό κλίμακα 1 : 1000 αφορών την περιοχήν Πεύκου του χωρίου Ψίνθου εκτάσεως μ² 2038.

Επί των ανωτέρω εκτάσεων αξιούν δικαιώματα οι κάτωθι:

α) Διά την περιοχήν «Κούσπες» Κοινότητος Ψίνθου νήσου Ρόδου εκτάσεως μ² 4160, οι αδελφοί Ιω. Τσούλου, κάτοικοι χωρίου Ψίνθου Ρόδου.

β) Διά την περιοχήν «Άγγουρα» Κοινότητος Ψίνθου νήσου Ρόδου εκτάσεως μ² 700, οι κληρονόμοι Γεωργίου Σαρίκα, κάτοικοι χωρίου Ψίνθου Ρόδου.

γ) Διά την περιοχήν «Πεύκου» Κοινότητος Ψίνθου νήσου Ρόδου εκτάσεως μ² 2038 οι α) Γεώργιος Καλούδης του Ιωάννου και β) Κυριάκος Καλούδης του Ιωάννου, αμφότεροι κάτοικοι χωρίου Ψίνθου νήσου Ρόδου.

Η προκειμένη απαλλοτρίωσις κηρύσσεται υπέρ του Δημοσίου και δαπάναις του Ταμείου Εθνικής Αμύνης (ΤΕΘΑ).

Ἡ παροῦσα δημοσιευθήτω διὰ τῆς Ἐφημερίδος τῆς Κυβερνήσεως.

Ἐν Ρόδῳ τῇ 20 Σεπτεμβρίου 1977

Ὁ Νομάρχης
Ι. ΠΑΝΑΓΙΩΤΙΔΗΣ

Ἀριθ. Δ.Π. 8608 (2)

Περὶ ἀναγκαστικῆς ἀπαλλοτριώσεως ἐκτάσεως μ² 4840 ὑπὲρ τοῦ Δημοσίου καὶ δαπάναις τοῦ Ταμείου Ἐθνικῆς Ἀμύνης (ΤΕΘΑ).

Ο ΝΟΜΑΡΧΗΣ ΔΩΔΕΚΑΝΗΣΟΥ

Ἔχοντες ὑπ' ὄψει:

1. Τὰς διατάξεις τοῦ ὑπ' ἀριθ. 797/1971 Ν.Δ. «περὶ ἀναγκαστικῶν ἀπαλλοτριώσεων» ἐν συνδυασμῷ πρὸς τὰς διατάξεις τοῦ ὑπ' ἀριθ. 139/1971 Β.Δ. «περὶ ἁρμοδιοτήτων τῶν Νομαρχῶν πρὸς κήρυξιν ἀναγκαστικῶν τινων ἀπαλλοτριώσεων».

2. Τὸ ὑπ' ἀριθ. Φ. 913.3/12/7 Σ. 164 ἀπὸ 2.8.1977 ἔγγραφον τοῦ Ὑπουργείου Ἐθνικῆς Ἀμύνης.

3. Τὴν ὑπ' ἀριθ. Φ. 910.35/212/694123 Σ. 998/21.7.1976 ΑΣ/4ον ΕΓ/43 γνωμάτευσιν, ἀποφασίζομεν:

Κηρύσσομεν ἀναγκαστικῶς ἀπαλλοτριωτέαν λόγῳ δημοσίας ὠφελείας, ἤτοι διὰ τὴν κάλυψιν στρατιωτικῶν ἀναγκῶν, ἔκτασιν συνολικοῦ ἐμβαδοῦ μέτρων τετραγωνικῶν τεσσάρων χιλιάδων ὀκτακοσίων τεσσαράκοντα (4840 μ²) κειμένην εἰς περιοχὴν Ἄνω Καλαμῶνος Κοινότητος Θεολόγου νήσου Ρόδου, ὡς εἰκονίζεται αὕτη εἰς τὸ ἀπὸ 5.7.1977 ὑπ' ἀριθ. 1003 κτηματολογικὸν διάγραμμα—πίνακα συνταγέντος ὑπὸ τῆς Γεωγραφικῆς Ὑπηρεσίας Στρατοῦ ὑπὸ κλίμακα 1 : 2000.

Ἐπὶ τῆς ἀνωτέρω ἐκτάσεως ἀξιοῦν δικαιώματα οἱ α) Ἐμμανουὴλ Ζερβὸς τοῦ Ἀνδρέα, β) Νικόλαος Βασιλείου τοῦ Ἀντωνίου καὶ γ) Δροσιὰς Καρανίκης τοῦ Γεωργίου, ἅπαντες κάτοικοι Κοινότητος Παραδεισίου Ρόδου.

Ἡ προκειμένη ἀπαλλοτρίωσις κηρύσσεται ὑπὲρ τοῦ Δημοσίου καὶ δαπάναις τοῦ Ταμείου Ἐθνικῆς Ἀμύνης (ΤΕΘΑ).

Ἡ παροῦσα δημοσιευθήτω διὰ τῆς Ἐφημερίδος τῆς Κυβερνήσεως.

Ἐν Ρόδῳ τῇ 20 Σεπτεμβρίου 1977

Ὁ Νομάρχης
Ι. ΠΑΝΑΓΙΩΤΙΔΗΣ

ΑΝΑΚΟΙΝΩΣΕΙΣ

Ἀριθ. Φ. 808/49351 (3)

Περὶ εἰδοποιήσεως γιὰ τὴν παρακατάθεση ἀποζημιώσεως ἀπὸ ἀναγκαστικὴ ἀπαλλοτρίωση ἀκινήτου στὸν Ἅγιο Μάρκο Χανίων.

Ο ΥΠΟΥΡΓΟΣ ΠΟΛΙΤΙΣΜΟΥ ΚΑΙ ΕΠΙΣΤΗΜΩΝ

Σύμφωνα μὲ τὶς διατάξεις τῶν ἄρθρων 7 καὶ 8 τοῦ Ν.Δ. 797/1971 «περὶ ἀναγκαστικῶν ἀπαλλοτριώσεων», πληροφοροῦμε ὅσους:

α) Ἔχουν δικαιώματα κυριότητας ἢ ἄλλα ἐμπράγματα δικαιώματα στὸ ἀκίνητο ποὺ ἀπαλλοτριώθηκε δυνάμει τῆς Π. 6728/3353/21.6.72 κοινῆς ὑπουργικῆς ἀποφάσεως τῶν Ὑπουργῶν Οἰκονομικῶν καὶ Πολιτισμοῦ καὶ Ἐπιστημῶν (ΦΕΚ 166/17.7.72, τ. Δ') γιὰ ἀρχαιολογικοὺς σκοποὺς στὰ Χανιὰ παρὰ τὸν Ἅγιο Μάρκο Χανίων.

β) Ἔχουν ἐγγράψει ὑποθήκη ἢ ἔχουν ἐπιβάλει κατάσχεση ἢ μὲ ὁποιοδήποτε τρόπο διεκδικοῦν τὸ ἀκίνητο ποὺ ἀπαλλοτριώθηκε ὅτι ἡ ἀποζημίωση ποὺ καθόρισε τὸ Ἐφετεῖο Κρήτης μὲ τὴν ἀπόφασή του ἀριθμὸς 261/1976 γιὰ τὸ ἀκίνητο καὶ γιὰ τὰ ὑπερκείμενα αὐτοῦ, ὅπως αὐτὰ φαίνονται στὸ κτηματολογικὸ διάγραμμα ποὺ συνοδεύει τὴν ἀπόφαση ἀπαλλοτριώσεως καὶ στὸ σχετικὸ κτηματολογικὸ πίνακα ἔχει κατατεθεῖ στὸ Ταμεῖο Παρακαταθηκῶν καὶ Δανείων (Κεντρικὴ Ὑπηρεσία) καὶ ἔχει ἐκδοθεῖ γραμμάτιο συστάσεως παρακαταθήκης ἀριθμὸς 468261/21.9.77 γιὰ ἑξακόσιες ὀγδόντα χιλιάδες (680.000) δραχμές.

Ἡ ἀποζημίωση αὐτὴ εἶναι ἀποδοτέα στοὺς δικαιούχους ποὺ θὰ ἀναγνωρισθοῦν σύμφωνα μὲ τὸ Νόμο.

Ἡ ἀνακοίνωση αὐτὴ νὰ δημοσιευθεῖ στὴν Ἐφημερίδα τῆς Κυβερνήσεως.

Ἀθῆναι, 22 Σεπτεμβρίου 1977

Μὲ Ἐντολὴ Ὑπουργοῦ
Ὁ Διευθυντὴς Ἀρχαιοτήτων καὶ ἀ.χ.
Γ. ΠΑΠΑΘΑΝΑΣΟΠΟΥΛΟΣ

Ἀριθ. Φ. 978/50988 (4)

Περὶ εἰδοποιήσεως γιὰ τὴν παρακατάθεση ἀποζημιώσεως ἀπὸ ἀναγκαστικὴ ἀπαλλοτρίωση ἀκινήτου στὴν Ἀθήνα στὴν ὁδὸ Σαλαμῖνος ἀριθ. 2—4.

Ο ΥΠΟΥΡΓΟΣ ΠΟΛΙΤΙΣΜΟΥ ΚΑΙ ΕΠΙΣΤΗΜΩΝ

Σύμφωνα μὲ τὶς διατάξεις τῶν ἄρθρων 7 καὶ 8 τοῦ Ν.Δ. 797/1971 «περὶ ἀναγκαστικῶν ἀπαλλοτριώσεων», πληροφοροῦμε ὅσους:

α) Ἔχουν δικαιώματα κυριότητας ἢ ἄλλα ἐμπράγματα δικαιώματα στὸ ἀκίνητο ποὺ ἀπαλλοτριώθηκε δυνάμει τῆς Π. 21287/10338/25.1.73 κοινῆς ὑπουργικῆς ἀποφάσεως τῶν Ὑπουργῶν Οἰκονομικῶν καὶ Πολιτισμοῦ καὶ Ἐπιστημῶν (ΦΕΚ 40/13.2.73, τ. Δ') γιὰ ἀρχαιολογικοὺς σκοποὺς στὴν Ἀθήνα στὴν ὁδὸ Σαλαμῖνος ἀριθ. 2—4.

β) Ἔχουν ἐγγράψει ὑποθήκη ἢ ἔχουν ἐπιβάλει κατάσχεση ἢ μὲ ὁποιοδήποτε τρόπο διεκδικοῦν τὸ ἀκίνητο ποὺ ἀπαλλοτριώθηκε, ὅτι ἡ ἀποζημίωση ποὺ καθόρισε τὸ Μονομελὲς Πρωτοδικεῖο Ἀθηνῶν μὲ τὴν ἀπόφασή του ἀριθ. 404/1976 γιὰ τὸ ἀκίνητο καὶ γιὰ τὰ ὑπερκείμενα αὐτοῦ, ὅπως αὐτὰ φαίνονται στὸ κτηματολογικὸ διάγραμμα ποὺ συνοδεύει τὴν ἀπόφαση ἀπαλλοτριώσεως καὶ στὸ σχετικὸ κτηματολογικὸ πίνακα ἔχει κατατεθεῖ στὸ Ταμεῖο Παρακαταθηκῶν καὶ Δανείων (Κεντρικὴ Ὑπηρεσία) καὶ ἔχει ἐκδοθεῖ γραμμάτιο συστάσεως παρακαταθήκης ἀριθμὸς 468265/21.9.77 γιὰ τέσσερα ἑκατομμύρια (4.000.000) δραχμές.

Ἡ ἀποζημίωση αὐτὴ εἶναι ἀποδοτέα στοὺς δικαιούχους ποὺ θὰ ἀναγνωρισθοῦν σύμφωνα μὲ τὸ Νόμο.

Ἡ ἀνακοίνωση αὐτὴ νὰ δημοσιευθεῖ στὴν Ἐφημερίδα τῆς Κυβερνήσεως.

Ἀθῆναι, 24 Σεπτεμβρίου 1977

Μὲ Ἐντολὴ Ὑπουργοῦ
Ὁ Διευθυντὴς Ἀρχαιοτήτων καὶ ἀ.χ.
Γ. ΠΑΠΑΘΑΝΑΣΟΠΟΥΛΟΣ

Ἀριθ. Φ 447α/51786 (5)

Περὶ εἰδοποιήσεως γιὰ τὴν παρακατάθεση ἀποζημιώσεως ἀπὸ ἀναγκαστικὴ ἀπαλλοτρίωση γιὰ ἀρχαιολογικοὺς σκοποὺς στὴ Θάσο ἰδιοκτησίας Σταύρου Χρυσάφη.

Ο ΥΠΟΥΡΓΟΣ ΠΟΛΙΤΙΣΜΟΥ ΚΑΙ ΕΠΙΣΤΗΜΩΝ

Σύμφωνα μὲ τὶς διατάξεις τῶν ἄρθρων 7 καὶ 8 τοῦ Ν.Δ. 797/1971 «περὶ ἀναγκαστικῶν ἀπαλλοτριώσεων», πληροφοροῦμε ὅσους:

α) Ἔχουν δικαιώματα κυριότητας ἢ ἄλλα ἐμπράγματα δικαιώματα στὸ ἀκίνητο ποὺ ἀπαλλοτριώθηκε δυνάμει τῆς Π. 986/474/28.2.72 κοινῆς ὑπουργικῆς ἀποφάσεως τῶν Ὑπουργῶν Οἰκονομικῶν καὶ Πολιτισμοῦ καὶ Ἐπιστημῶν (ΦΕΚ 58/8.3.72, τ. Δ') γιὰ ἀρχαιολογικοὺς σκοποὺς στὴ Θάσο ἰδιοκτησίας Σταύρου Χρυσάφη.

β) Έχουν εγγράψει υποθήκη ή έχουν επιβάλει κατάσχεση ή με οποιοδήποτε τρόπο διεκδικούν το ακίνητο που απαλλοτριώθηκε, ότι ή αποζημίωση που καθόρισε το Ήρτείο Θράκης με την απόφασή του αριθμός 37/1976 για το ακίνητο και για τα υπερκείμενα αυτού, όπως αυτά φαίνονται στο κτηματολογικό διάγραμμα που συνοδεύει την απόφαση απαλλοτριώσεως και στο σχετικό κτηματολογικό πίνακα έχει κατατεθεί στο Ταμείο Παρακαταθηκών και Δανείων (Κεντρική Υπηρεσία) και έχει εκδοθεί γραμμάτιο συστάσεως παρακαταθήκης αριθμός 467961/17.9.77 για εξήντα επτά χιλιάδες ενιακόσιες σαράντα τέσσερις (67.944) δραχμές.

Ή αποζημίωση αυτή είναι αποδοτέα στους δικαιούχους που θα αναγνωρισθούν σύμφωνα με το Νόμο.

Ή ανακοίνωση αυτή να δημοσιευθεί στην Εφημερίδα της Κυβερνήσεως.

Αθήναι, 22 Σεπτεμβρίου 1977

Με Εντολή Υπουργού
Ο Διευθυντής Αρχαιοτήτων και α.α.
Γ. ΠΑΠΑΘΑΝΑΣΟΠΟΥΛΟΣ

Αριθ. Φ. 290/14330 (6)

Περί ειδοποιήσεως της γενομένης παρακαταθέσεως αποζημιώσεως λόγω αναγκαστικής απαλλοτριώσεως υπέρ των Σχολικών Ταμείων του 9ου, 11ου και 31ου Δημοτικών Σχολείων Μοσχάτου Πειραιώς και δαπάναις του Οργανισμού Σχολικών Κτιρίων γηπέδου κειμένου εν Μοσχάτω Πειραιώς.

ΟΡΓΑΝΙΣΜΟΣ ΣΧΟΛΙΚΩΝ ΚΤΙΡΙΩΝ

Τό εν Αθήναις και επί της οδού Φαιδέρου 39 εδρεύον Νομικόν Πρόσωπον Δημοσίου Δικαίου υπό την επωνυμίαν «Οργανισμός Σχολικών Κτιρίων», ειδοποιεί, ότι, κηρυχθείσης, υπέρ των Σχολικών Ταμείων του 9ου, 11ου και 31ου Δημοτικών Σχολείων Μοσχάτου Πειραιώς και δαπάναις αυτού (Ο.Σ.Κ.), διά της δημοσιεύσεως εις την Εφημερίδα της Κυβερνήσεως (ΦΕΚ 270/76, τ. Δ') της υπ' αριθ. 20757/5734/3.9.76 κοινής αποφάσεως των Υπουργών Οικονομικών και Εθνικής Παιδείας και Θρησκευμάτων, της απαλλοτριώσεως εκτάσεως κειμένης εν Μοσχάτω—Πειραιώς και μεταξύ των οδών Ψαρρών, Αγ. Δημητρίου, Θεσσαλονίκης και Σαλαμίνος κατέθεσεν εις το εν Αθήναις εδρεύον Ταμείον Παρακαταθηκών και Δανείων την δυνάμει της π' αριθ. 8/1977 αποφάσεως του Μονομελούς Πρωτοδικείου Πειραιώς καθορισθείσαν υπέρ των φερομένων ως δικαιούχων αποζημίωσιν της κατά τα άνω απαλλοτριωθείσης εκτάσεως, εκδοθέντος του υπ' αριθ. 467254/10.9.77 γραμματίου ποσού δραχμών 19.000.000 συστάσεως Παρακαταθήκης του εν λόγω Ταμείου.

Εν Αθήναις τη 16 Σεπτεμβρίου 1977

Ο Αναπληρωτής Γενικός Διευθυντής
ΓΕΩΡΓΙΟΣ ΠΟΥΡΝΑΡΑΣ

ΠΟΛΕΟΔΟΜΙΑ

ΔΙΑΤΑΓΜΑΤΑ

(7)

Περί τροποποιήσεως του ρυμοτομικού σχεδίου Τήνου.

Ο ΠΡΟΕΔΡΟΣ ΤΗΣ ΕΛΛΗΝΙΚΗΣ ΔΗΜΟΚΡΑΤΙΑΣ

Έχοντες υπ' όψει τας διατάξεις του από 17 Ιουλίου 1923 Β. Δ/τος «περί σχεδίων πόλεων κλπ.», ως μεταγενεστέρως ετροποποιήθησαν και συνεπληρώθησαν και ειδικώτερον των άρθρων 2 (παρ. 1), 3, 9 και 70 αυτού, του άρθρου 4 του Α.Ν. 314/1968 «περί παροχής εις τον Υπουργόν Βορείου Ελλάδος και τους Νομάρχας αρμοδιότητος επί θεμάτων εγκρίσεως, επεκτάσεως ή τροποποιήσεως σχεδίων πόλεων και κωμών» (ΦΕΚ 47/Α') και την εις εκτέλεσιν τούτου εκδοθείσαν υπ' αριθ. Ε. 23945/4927/20.6.1968 κοινήν απόφασιν των Υπουργών Εσωτερικών και Δημοσίων Έργων «περί εξαιρέσεως της αρμοδιότητος του Νομάρχου κλπ.» (ΦΕΚ 121/Δ'), και ιδόντες τας υπ' αριθ. 107/1974, 40/1975, 67/1976, 124/1976, 26/1977 και 42/1977 πράξεις του Δημοτικού Συμβουλίου Τήνου, τας υπ' αριθ. 1387/1974, 199/1975, 158/1977 και 851/1977 γνωμοδοτήσεις του Συμβουλίου Δημοσίων Έργων (Τμήμα Μελετών), ως και την υπ' αριθ. 996/1977 γνωμοδότησιν του Συμβουλίου της Επικρατείας προτάσει του επί των Δημοσίων Έργων Υπουργού, αποφασίζομεν:

Άρθρον μόνον.

1. Εγκρίνεται ή τροποποίησις του ρυμοτομικού σχεδίου Τήνου κατά το μεταξύ της Λεωφόρου όρμου Αγκάλης και της Πλατείας Γεωργίου Βιζάλη τμήμα της οδού 25ης Μαρτίου, ως εμφαίνεται εις το υπό του Προϊσταμένου της Υπηρεσίας Οικισμού τεθεωρημένον διά της υπ' αριθ. Ε. 30552/1977 πράξεως αυτού σχετικόν πρωτότυπον διάγραμμα υπό κλίμακα 1:500, ούτινος συνοπτικόν αντίτυπον δημοσιεύεται μετά του παρόντος.

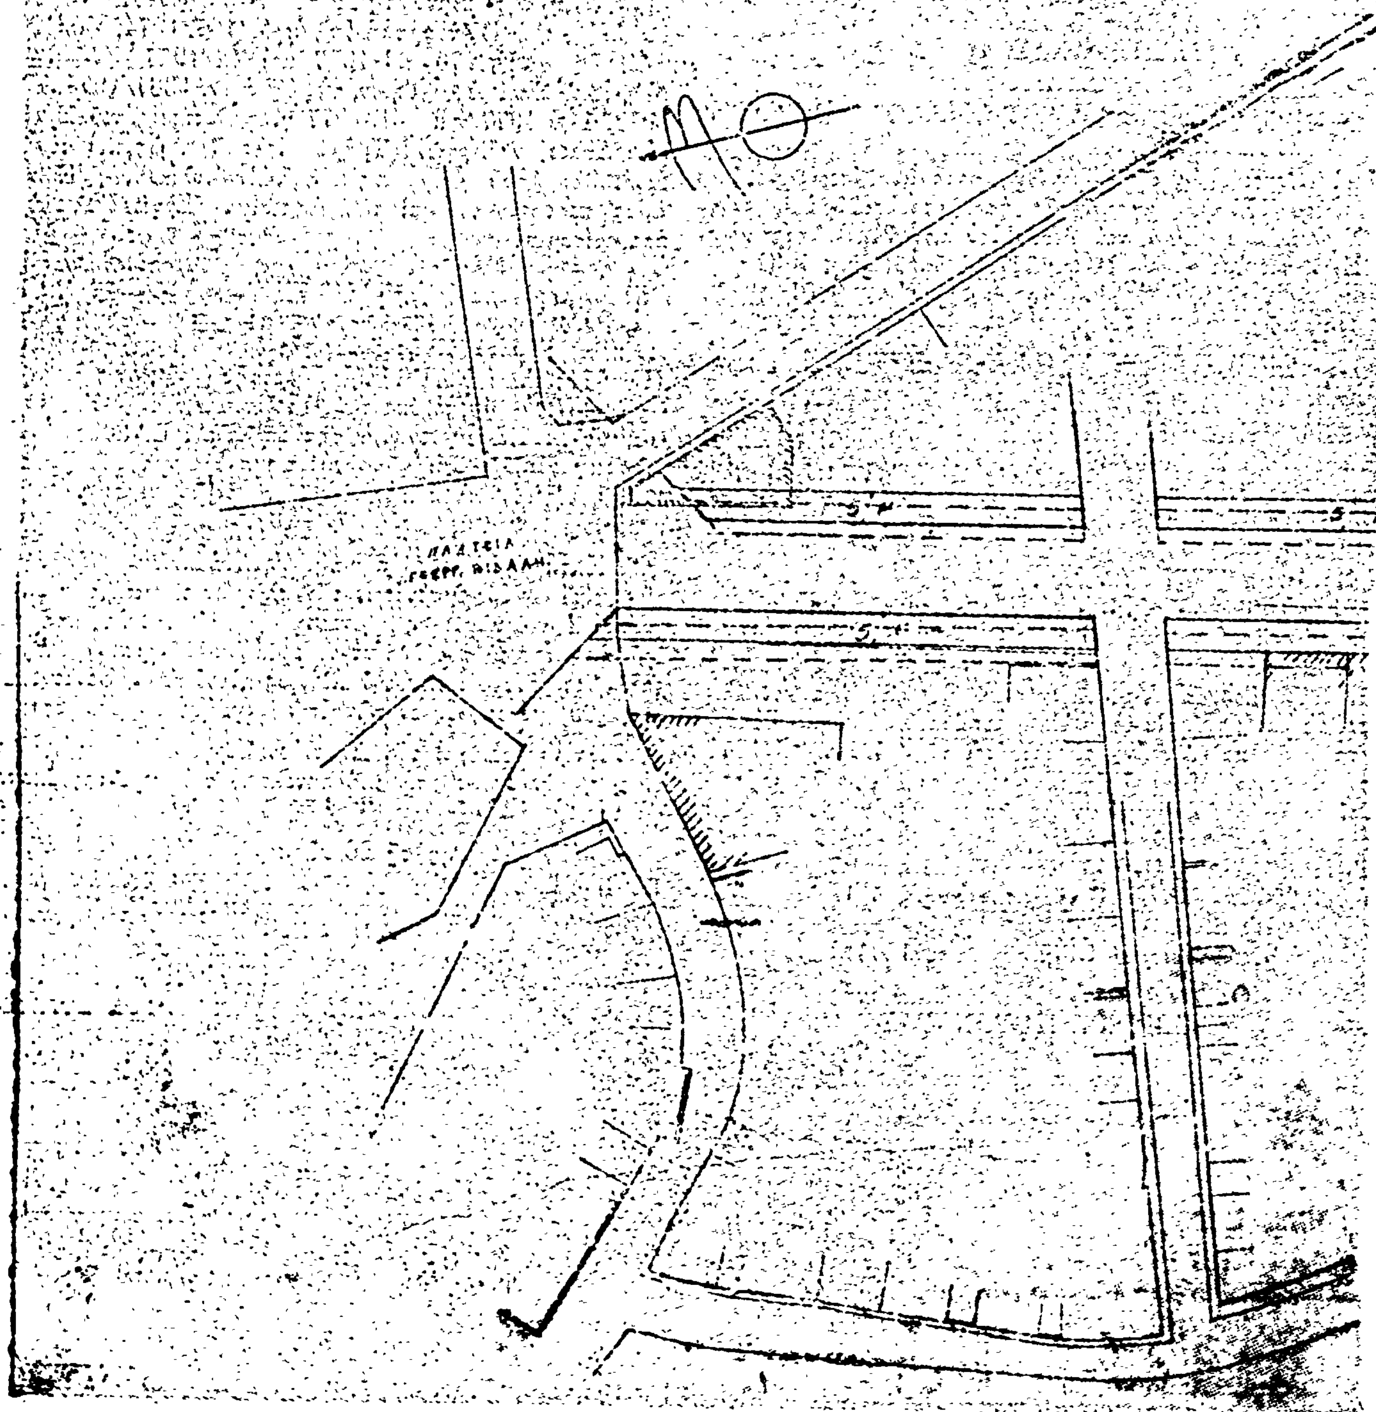
2. Κατά το πρόσωπον των οικοπέδων, ωκοδομημένων ή μή, των κειμένων επ' αμφοτέρων των πλευρών της διά της παραγράφου 1 του παρόντος τροποποιημένης οδού 25ης Μαρτίου τροποποιείται το προβλεπόμενον προκήπιον (πρασιά) διά παραλλήλου μετατοπίσεως του πλάτους αυτού παραμένοντος πέντε (5,00) μέτρα, ως εν τω αυτώ διαγράμματι εμφαίνεται.

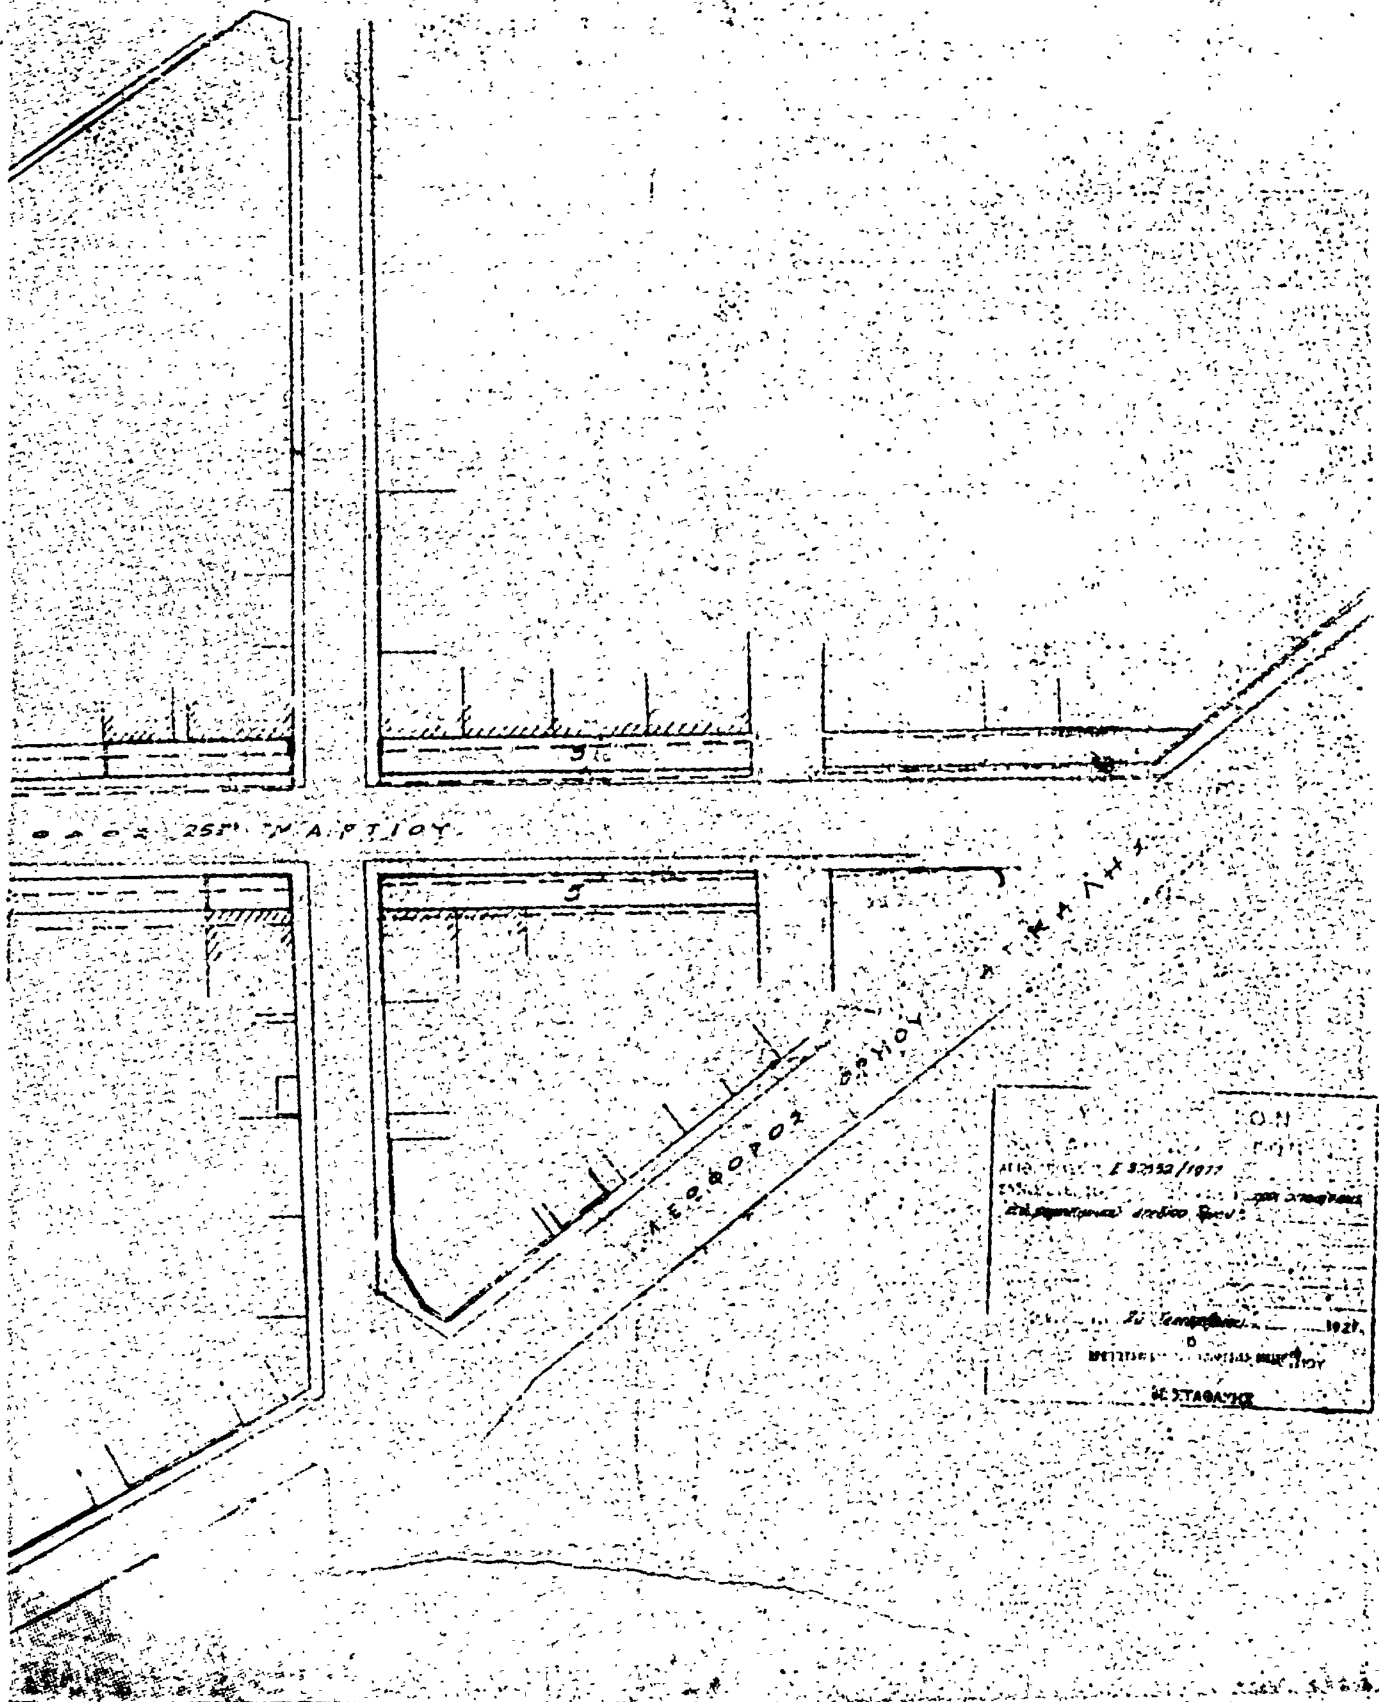
Εις τον αυτόν επί των Δημοσίων Έργων Υπουργόν, ανατίθεμεν την δημοσίευσιν και εκτέλεσιν του παρόντος Διατάγματος.

Εν Αθήναις τη 26 Σεπτεμβρίου 1977

Ο ΠΡΟΕΔΡΟΣ ΤΗΣ ΔΗΜΟΚΡΑΤΙΑΣ
ΚΩΝΣΤΑΝΤΙΝΟΣ Δ. ΤΣΑΤΣΟΣ

Ο ΥΠΟΥΡΓΟΣ ΔΗΜΟΣΙΩΝ ΕΡΓΩΝ
ΧΡΙΣΤΟΦΟΡΟΣ ΣΤΡΑΤΟΣ


ΤΗΝΟΣ
ΚΛΙΜΑΞ 1:500
ΠΛΑΤΕΙΑ
5
5
5


25ης ΜΑΡΤΙΟΥ
ΛΕΩΦΟΡΟΣ
ΣΤΑΘΑΚΗΣ

(8)

Περὶ τροποποιήσεως τοῦ ρυμοτομικοῦ σχεδίου Βύρωνος ('Αττικῆς).

Ο ΠΡΟΕΔΡΟΣ ΤΗΣ ΕΛΛΗΝΙΚΗΣ ΔΗΜΟΚΡΑΤΙΑΣ

"Εχοντες ὑπ' ὄψει τὰς διατάξεις τοῦ ἀπὸ 17 'Ιουλίου 1923 Ν. Δ/τος «περὶ σχεδίων πόλεων κλπ.», ὡς μεταγενεστέρως ἐτροποποιήθησαν καὶ συνεπληρώθησαν καὶ εἰδικώτερον τῶν ἄρθρων 2 (παρ. 1). 3, 9 καὶ 70 αὐτοῦ. τῆς παραγράφου 3 τοῦ ἄρθρου 12 τοῦ Ν.Δ. 1262/1972 (ΦΕΚ 194/Α). ὡς αὕτη ἀντικατεστάθη διὰ τοῦ ἄρθρου 3 τοῦ Ν.Δ. 198/1973 (ΦΕΚ 267/Α) καὶ συνεπληρώθη διὰ τῆς παραγράφου 1 τοῦ ἄρθρου 9 τοῦ Ν. 360/1976 (ΦΕΚ 151/Α), καὶ ἰδόντες τὴν ὑπ' ἀριθ. Ε.22219/2908/19.9.1973 ἀπόφασιν τοῦ 'Υπουργοῦ Δημοσίων "Εργων (ΦΕΚ 277/Δ). τὸ ὑπ' ἀριθ. 29794/2794/4508/13.11.1976 ἔγγραφον τῆς Δ/νσεως Ρυθμιστικοῦ Σχεδίου 'Αθηνῶν. τὰς ὑπ' ἀριθ. 239/1975 καὶ 170/1976 πράξεις τοῦ Δημοτικοῦ Συμβουλίου Βύρωνος 'Αττικῆς, τὰς ὑπ' ἀριθ. 64/1977 καὶ 658/1977 γνωμοδοτήσεις τοῦ Συμβουλίου Δημοσίων "Εργων (Τμῆμα Μελετῶν). ὡς καὶ τὴν ὑπ' ἀριθ. 865/1977 γνωμοδότησιν τοῦ Συμβουλίου τῆς 'Επικρατείας, προτάσει τοῦ ἐπὶ τῶν Δημοσίων "Εργων 'Υπουργοῦ, ἀπεφασίσαμεν :

"Αρθρον μόνον.

1. 'Εγκρίνεται ἡ τροποποίησις τοῦ ρυμοτομικοῦ σχεδίου Βύρωνος ('Αττικῆς) κατὰ τὸ ὑπ' ἀριθ. 487 οἰκοδομικὸν τετράγωνον. ὡς ἐμφαίνεται εἰς τὸ ὑπὸ τοῦ Προϊσταμένου τῆς 'Υπηρεσίας Οἰκισμοῦ τεθεωρημένον διὰ τῆς ὑπ' ἀριθ. Ε.27475/1977 πράξεως αὐτοῦ σχετικὸν πρωτότυπον διάγραμμα ὑπὸ κλίμακα 1:500, οὗτινος συνοπτικὸν ἀντίτυπον δημοσιεύεται μετὰ τοῦ παρόντος.

2. Κατὰ τὸ πρόσωπον τῶν οἰκοπέδων, οἰκοδομημένων ἢ μή, τῶν κειμένων ἐντὸς τοῦ διὰ τῆς παραγράφου 1 τοῦ παρόντος τροποποιουμένου ὑπ' ἀριθ. 487 οἰκοδομικοῦ τετραγώνου : α) τροποποιεῖται τὸ προβλεπόμενον προκήπιον (πρασιὰ) ἐπὶ τῶν οἰκοπέδων τῶν ἐχόντων πρόσωπον ἐπὶ τῆς Λεωφόρου Καρρέα διὰ παραλλήλου μετατοπίσεως. τοῦ πλάτους αὐτοῦ παραμένοντος τέσσαρα καὶ ἥμισυ (4.50) μέτρα, β) ἐπιβάλλεται νέον τοιοῦτον ἐπὶ τῶν οἰκοπέδων τῶν ἐχόντων πρόσωπον ἐπὶ τῆς ὁδοῦ Πρίγκηπος Νικολάου πλάτους τριῶν καὶ ἡμίσεος (3,50) μέτρων, ὡς ἐν τῷ αὐτῷ διαγράμματι ἐμφαίνεται.

Εἰς τὸν αὐτὸν ἐπὶ τῶν Δημοσίων "Εργων 'Υπουργόν, ἀνατίθεμεν τὴν δημοσίευσιν καὶ ἐκτέλεσιν τοῦ παρόντος Διατάγματος.

'Εν 'Αθήναις τῇ 19 Σεπτεμβρίου 1977

Ο ΠΡΟΕΔΡΟΣ ΤΗΣ ΔΗΜΟΚΡΑΤΙΑΣ

ΚΩΝΣΤΑΝΤΙΝΟΣ Δ. ΤΣΑΤΣΟΣ

Ο ΥΠΟΥΡΓΟΣ ΔΗΜΟΣΙΩΝ ΕΡΓΩΝ

ΧΡΙΣΤΟΦΟΡΟΣ ΣΤΡΑΤΟΣ

ΔΗΜΟΣ ΒΥΡΩΝΟΣ

1:500

Η ΥΠΗΡΕΣΙΑ ΤΟΥ ΕΘΝΙΚΟΥ ΤΥΠΟΓΡΑΦΕΙΟΥ

ΓΝΩΣΤΟΠΟΙΕΙ ΟΤΙ:

Ἡ ἐτησία συνδρομὴ τῆς Ἐφημερίδος τῆς Κυβερνήσεως, ἡ τιμὴ τῶν τμηματικῶς πωλουμένων φύλλων αὐτῆς καὶ τὰ τέλη δημοσιεύσεως ἐν τῇ Ἐφημερίδι τῆς Κυβερνήσεως, καθωρίσθησαν ἀπὸ 1ης Ἰανουαρίου 1974 ὡς κάτωθι:

Α'. ΕΤΗΣΙΑΙ ΣΥΝΔΡΟΜΑΙ

1. Διὰ τὸ Τεῦχος Α'	Δραχ.	600
2. » » » Β'	»	700
3. » » » Γ'	»	500
4. » » » Δ'	»	1.000
5. » » » Νομικῶν Προσώπων Δ. Δ.	»	500
6. » » » Παράρτημα	»	300
7. » » » Ἀνωνύμων Ἑταιρειῶν κ.λ.π.	»	3.000
8. » » Δελτίον Ἐμπορικῆς καὶ Βιομηχανικῆς Ἰδιοκτησίας	»	200
9. Δι' ἅπαντα τὰ τεύχη, καὶ τὸ Δελτίον Ἐμπ. καὶ Βιομ. Ἰδιοκτησίας	»	6.000

Οἱ Δῆμοι καὶ αἱ Κοινότητες τοῦ Κράτους καταβάλλουσι τὸ ἥμισυ τῶν ἀνωτέρω συνδρομῶν.

Ὑπὲρ τοῦ Ταμείου Ἀλληλοβοηθείας Προσωπικοῦ τοῦ Ἐθνικοῦ Τυπογραφείου (ΤΑΠΕΤ) ἀναλογοῦν τὰ ἑξῆς ποσά:

1. Διὰ τὸ Τεῦχος Α'	Δραχ.	30
2. » » » Β'	»	35
3. » » » Γ'	»	25
4. » » » Δ'	»	50
5. » » » Νομικῶν Προσώπων Δημοσίου Δικαίου	»	25
6. » » » Παράρτημα	»	15
7. » » » Ἀνωνύμων Ἑταιρειῶν κ.λ.π.	»	150
8. » » Δελτίον Ἐμπ. καὶ Βιομ. Ἰδιοκτησίας	»	10
9. Δι' ἅπαντα τὰ τεύχη	»	300

Β'. ΤΙΜΗ ΦΥΛΛΩΝ

Ἕκαστον φύλλον, μέχρις 8 σελίδων, τιμᾶται δραχ. 3, ἀπὸ 9 ἕως 40 σελ. δραχ. 8, ἀπὸ 41 ἕως 80 σελ. δραχ. 15, ἀπὸ 81 σελ. καὶ ἄνω ἡ τιμὴ πωλήσεως ἑκάστου φύλλου προσαυξάνεται κατὰ δραχ.15 ἀνὰ 80 σελίδας.

Γ'. ΤΕΛΗ ΔΗΜΟΣΙΕΥΣΕΩΝ

Ι Εἰς τὸ τεῦχος Ἀνωνύμων Ἑταιρειῶν καὶ Ἑταιρειῶν Περιωρισμένης Εὐθύνης:

Α'. Δημοσιεύματα Ἀνωνύμων Ἑταιρειῶν

1. Τῶν δικαστικῶν πράξεων	Δραχ.	400
2. Τῶν καταστατικῶν Ἀνωνύμων Ἑταιρειῶν	»	10.000
3. Τῶν τροποποιήσεων τῶν καταστατικῶν τῶν Ἀνωνύμων Ἑταιρειῶν	»	2.000
4. Τῶν ἀνακοινώσεων καὶ προσκλήσεων εἰς γενικὰς συνελεύσεις, τῶν κατὰ τὸ ἄρθρον 32 τοῦ Ν. 3221/24 γνωστοποιήσεων, τῶν ἀνακοινώσεων τῶν προβλεπομένων ὑπὸ τοῦ ἄρθρου 59 παρ. 3 τοῦ Ν.Δ. 400/70 περὶ Ἀλλοδαπῶν Ἀσφαλιστικῶν Ἑταιρειῶν, ὡς καὶ τῶν ἀποφάσεων τοῦ Διοικητικοῦ Συμβουλίου τοῦ ΕΛΤΑ τῶν ἀφορωσῶν εἰς προσωρινὰς διατάξεις	»	1.000
5. Τῶν ἀνακοινώσεων τῶν ὑπὸ διάλυσιν Ἀνωνύμων Ἑταιρειῶν, κατὰ τὸ Β.Δ.20/5/1939	»	200
6. Τῶν Ἰσολογισμῶν τῶν Ἀνων. Ἑταιρειῶν	»	4.000
7. Τῶν συνοπτικῶν μηνιαίων καταστάσεων τῶν Τραπεζικῶν Ἑταιρειῶν	»	1.000
8. Τῶν ἀποφάσεων περὶ ἐγκρίσεως τιμολογίων τῶν Ἀσφαλιστικῶν Ἑταιρειῶν	»	600
9. Τῶν ὑπουργικῶν ἀποφάσεων περὶ παροχῆς ἀδείας ἐπεκτάσεως τῶν ἐργασιῶν Ἀσφαλιστικῶν Ἑταιρειῶν, τῶν ἐκθέσεων περιουσιακῶν στοιχείων Ἀνων. Ἑταιρειῶν ἐν γένει, ὡς καὶ τῶν ἀποφάσεων τοῦ Δ.Σ τοῦ ΕΛΤΑ δι' ὧν ἐγκρίνονται καὶ δημοσιεύονται οἱ κανονισμοὶ αὐτοῦ	»	4.000
10. Τῶν ἀποφάσεων περὶ παροχῆς πληρεξουσιότητος πρὸς ἀντιπροσώπευσιν ἐν Ἑλλάδι ἀλλοδαπῶν Ἑταιρειῶν, ὡς καὶ τῶν ἀποφάσεων περὶ μεταβιβάσεως τοῦ χαρτοφυλακίου Ἀσφαλιστικῶν Ἑταιρειῶν κατὰ τὸ ἄρθρον 59 παρ. 1 τοῦ Ν.Δ. 400/70	»	2.000
11. Τῶν ἀποφάσεων περὶ συγχωνεύσεως Ἀνωνύμων Ἑταιρειῶν	»	10.000
12. Τῶν ἀποφάσεων τῆς Ἐπιτροπῆς τοῦ Χρηματιστηρίου· περὶ εἰσαγωγῆς χρεωγράφων εἰς τὸ Χρηματιστήριον πρὸς διαπραγμάτευσιν, συμφώνως πρὸς τὰς διατάξεις τοῦ ἄρθρου 2 παρ. 3 Α.Ν. 148/67	»	1.000
13. Τῶν ἀποφάσεων τῆς Ἐπιτροπῆς κεφαλαιαγορᾶς περὶ διαγραφῆς χρεωγράφων ἐκ τοῦ Χρηματιστηρίου, συμφώνως πρὸς τὰς διατάξεις τοῦ ἄρθρου 2 παρ. 4 Α.Ν.148/1967	»	1.000

Β'. Δημοσιεύματα Ἑταιρ. Περιωρισμένης Εὐθύνης

1. Τῶν καταστατικῶν	Δραχ.	1.000
2. Τῶν τροποποιήσεων τῶν καταστατικῶν	»	400
3. Τῶν ἀνακοινώσεων καὶ προσκλήσεων	»	200
4. Τῶν Ἰσολογισμῶν	»	1.000
5. Τῶν ἐκθέσεων ἐκτιμήσεως περιουσιακῶν στοιχείων	»	1.000

Γ'. Δημοσιεύματα Ἀλληλασφαλιστικῶν Συνεταιρισμῶν - Ἀλληλασφαλιστικῶν Ταμείων καὶ Φιλανθρωπικῶν Σωματείων

1. Τῶν ὑπουργικῶν ἀποφάσεων περὶ χορηγήσεως ἀδείας λειτουργίας Ἀλληλασφαλιστικῶν Συνεταιρισμῶν - Ἀλληλασφαλιστικῶν Ταμείων	»	1.000
2. Τῶν Ἰσολογισμῶν τῶν ὡς ἄνω Συνεταιρισμῶν, Ταμείων καὶ Σωματείων	»	1.000
ΙΙ Εἰς τὸ τεῦχος Τέταρτον, τῶν δικαστικῶν πράξεων, προσκλήσεων καὶ λοιπῶν δημοσιεύσεων	»	400

Τὸ ὑπὲρ τοῦ Ταμείου Ἀλληλοβοηθείας Προσωπικοῦ Ἐθνικοῦ Τυπογραφείου (ΤΑΠΕΤ) καταβληθὲν ποσοστὸν ἐπὶ τῶν τελῶν δημοσιεύσεων ἐν τῷ τεύχει Ἀνωνύμων Ἑταιρειῶν καὶ Ἑταιρειῶν Περιωρισμένης Εὐθύνης ἐν γένει ὡρίσθη εἰς 5%.

Δ'. ΚΑΤΑΒΟΛΗ ΣΥΝΔΡΟΜΩΝ – ΤΕΛΩΝ ΔΗΜΟΣΙΕΥΜΑΤΩΝ ΚΑΙ ΠΟΣΟΣΤΩΝ Τ.Α.Π.Ε.Τ.

1. Αἱ συνδρομαὶ τοῦ ἐσωτερικοῦ καὶ τὰ τέλη δημοσιεύσεων προκαταβάλλονται εἰς τὰ Δημόσια Ταμεῖα ἔναντι ἀποδεικτικοῦ εἰσπράξεως, ὅπερ, μερίμνῃ τοῦ ἐνδιαφερομένου, ἀποστέλλεται εἰς τὴν Ὑπηρεσίαν τοῦ Ἐθνικοῦ Τυπογραφείου.

2. Αἱ συνδρομαὶ τοῦ ἐξωτερικοῦ δύνανται ν' ἀποστέλλωνται καὶ εἰς ἀνάλογον συνάλλαγμα δι' ἐπιταγῆς ἐπ' ὀνόματι τοῦ Διευθυντοῦ Διοικητικῶν καὶ Οἰκονομικῶν Ὑποθέσεων τοῦ Ἐθνικοῦ Τυπογραφείου.

3. Ἡ καταβολὴ τοῦ ὑπὲρ τοῦ Τ.Α.Π.Ε.Τ. ποσοστοῦ ἐπὶ τῶν ἀνωτέρω συνδρομῶν καὶ τελῶν δημοσιεύσεων ἐνεργεῖται ἐν Ἀθήναις μὲν εἰς τὸ Ταμεῖον τοῦ ΤΑΠΕΤ (Κατάστημα Ἐθνικοῦ Τυπογραφείου), ἐν ταῖς λοιπαῖς δὲ πόλεσι τοῦ Κράτους εἰς τὰ Δημόσια Ταμεῖα, ὅπερ ἀποδίδεται εἰς τὸ ΤΑΠΕΤ, συμφώνως πρὸς τὰ ὁριζόμενα διὰ τῶν ὑπ' ἀριθ. 192378/3639 τοῦ ἔτους 1947 (RONEO 185) καὶ 178048/5321/31.7.65 (RONEO 139) ἐγκυκλίων διαταγῶν τοῦ Γενικοῦ Λογιστηρίου τοῦ Κράτους. Ἐπὶ συνδρομῶν ἐξωτερικοῦ ἀποστελλομένων δι' ἐπιταγῶν, συναποστέλλεται διὰ τῶν ἐπιταγῶν καὶ τὸ ὑπὲρ τοῦ ΤΑΠΕΤ ποσοστόν.

Ὁ Γενικὸς Διευθυντὴς
ΣΕΡΑΦΕΙΜ ΤΡΙΑΝΤΑΦΥΛΛΟΥ

ΕΚ ΤΟΥ ΕΘΝΙΚΟΥ ΤΥΠΟΓΡΑΦΕΙΟΥ